


3.00m
FL+300

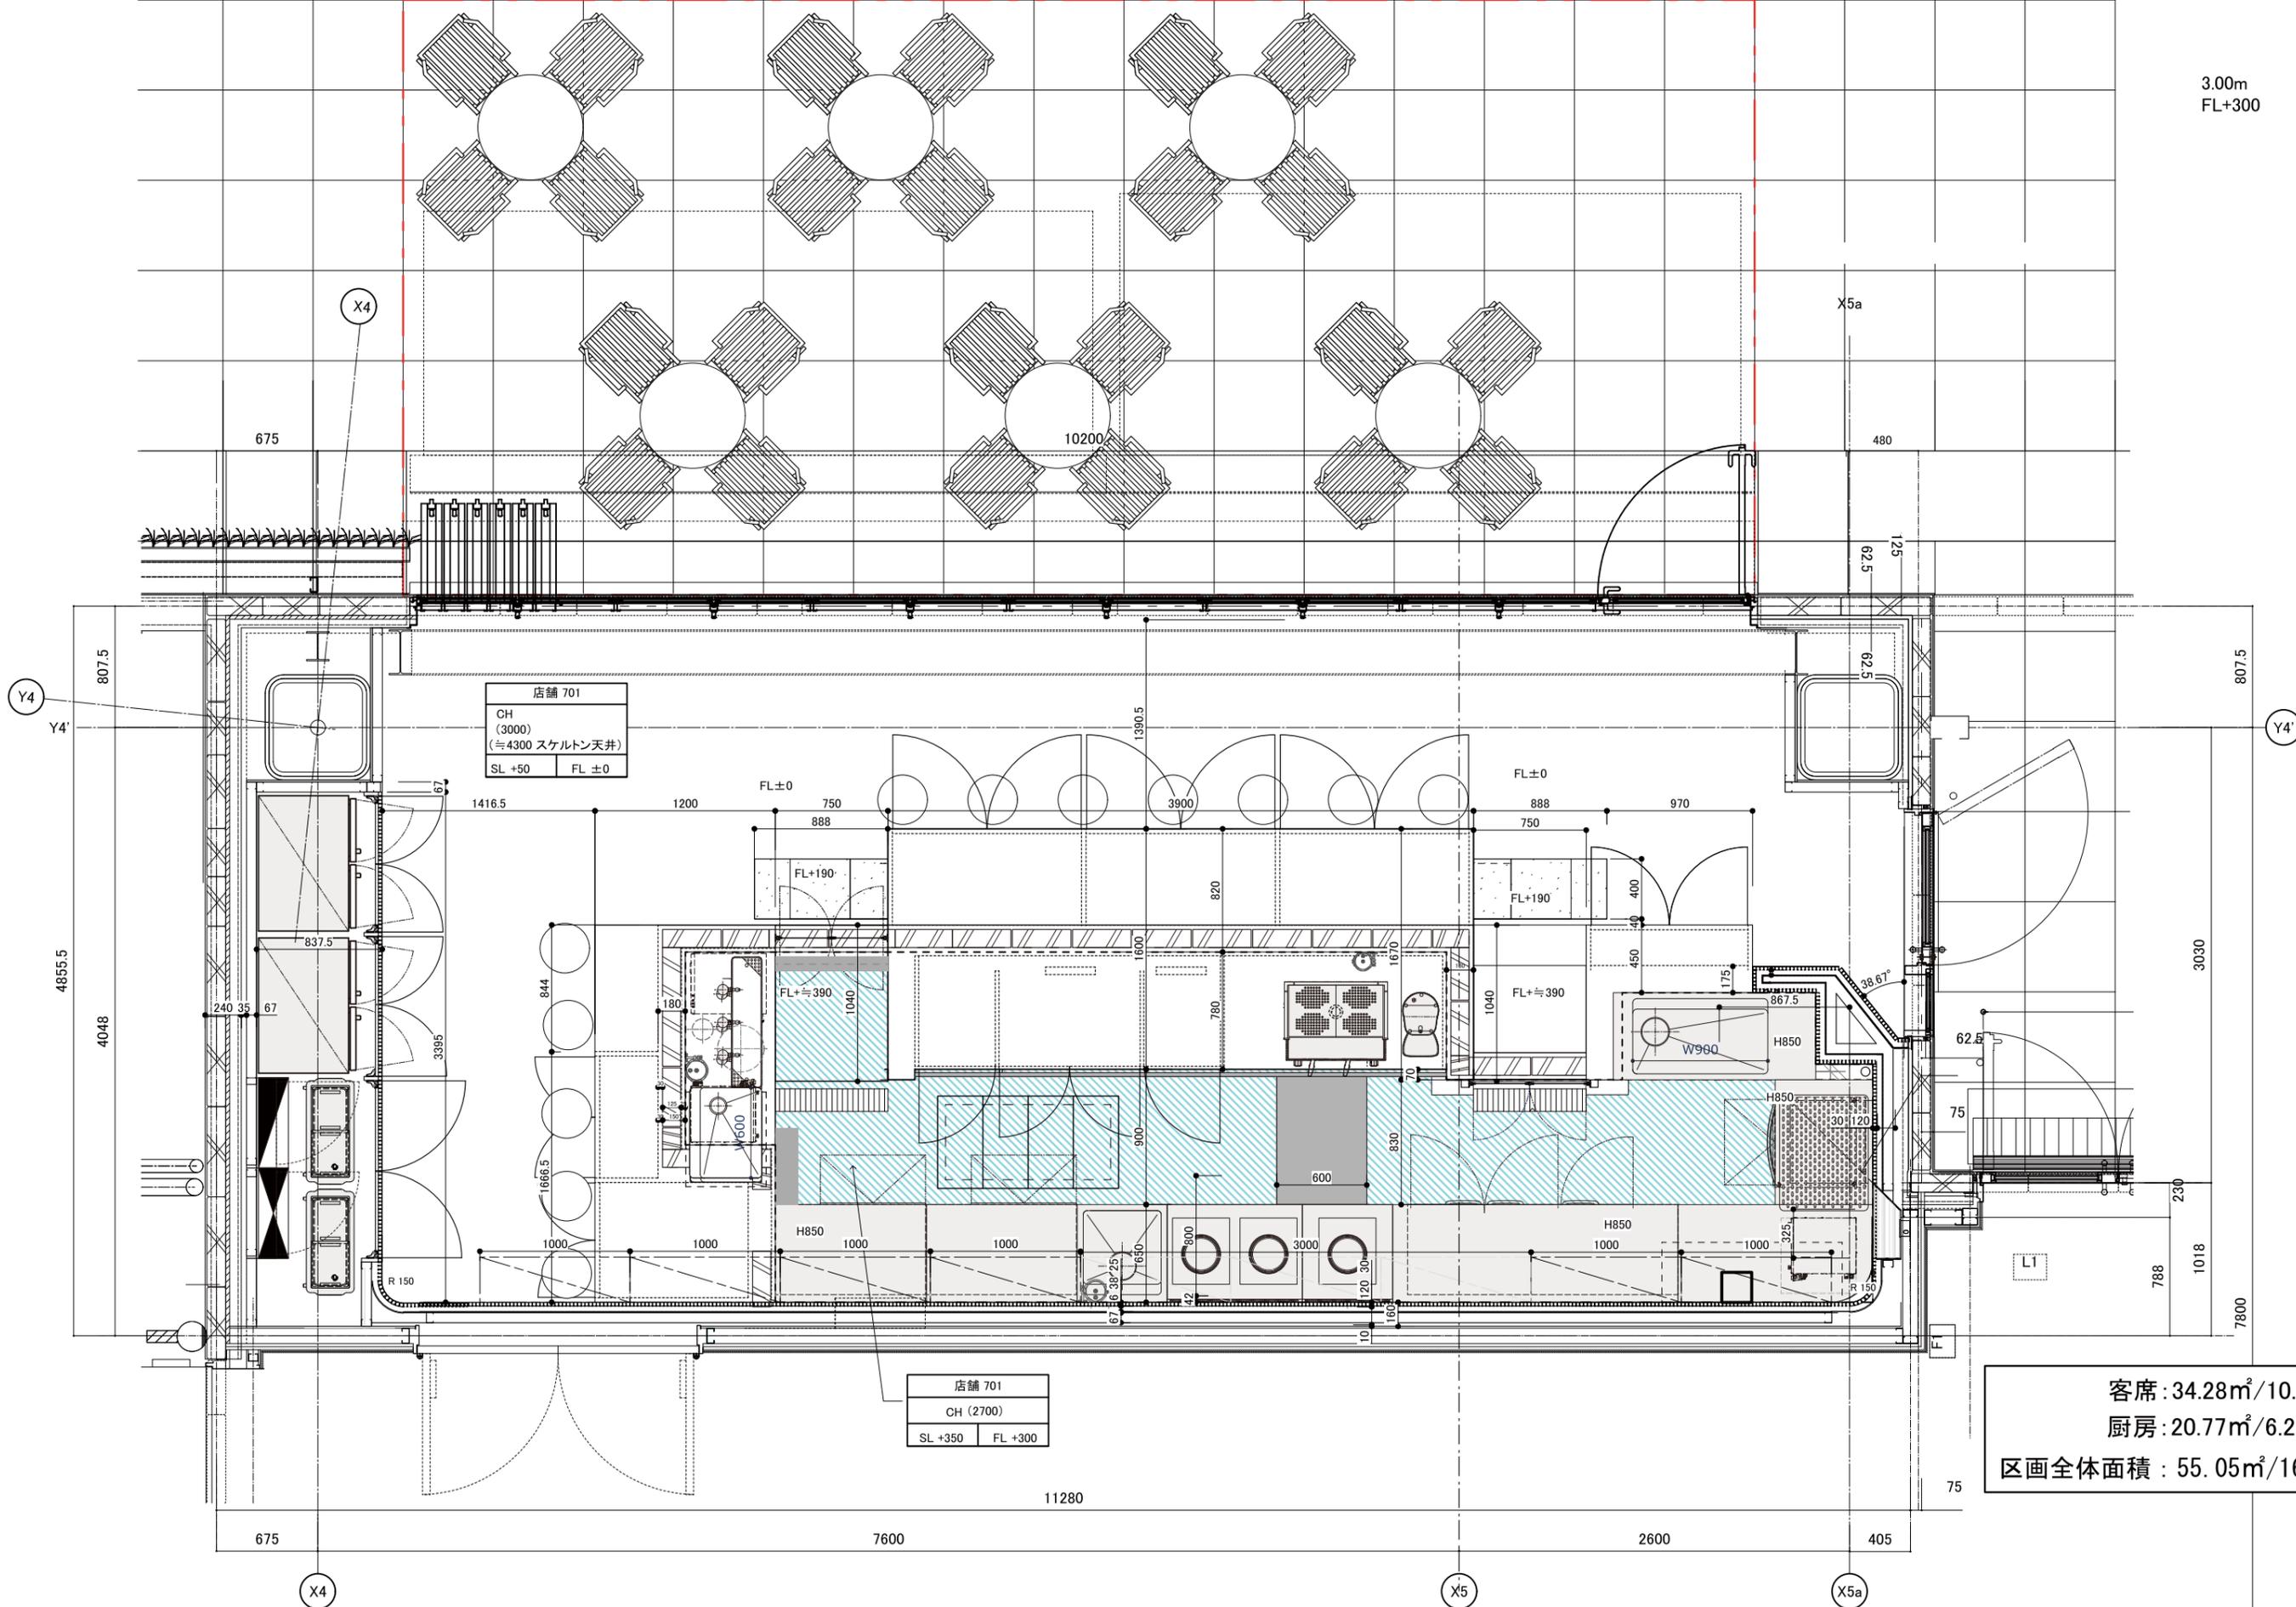

店舗 701	
CH (3000)	(≒4300 スケルトン天井)
SL +50	FL ±0

店舗 701	
CH (2700)	
SL +350	FL +300

客席 : 34.28㎡/10.37坪
厨房 : 20.77㎡/6.28坪
区画全体面積 : 55.05㎡/16.65坪

Title

Shop
Title

区画No.701 (仮称)神宮前交差点プロジェクト 内装工事
平面図

Scale

